


- Rohre 48mm
- Vierkant Traverse Standart
- Dreiecks Traverse Standart

KE - Messehalle11	
Saal Maßangaben und Hängepunkte in 4m	
28.12.2018	B.Zadow M 1:100 Version 0.3

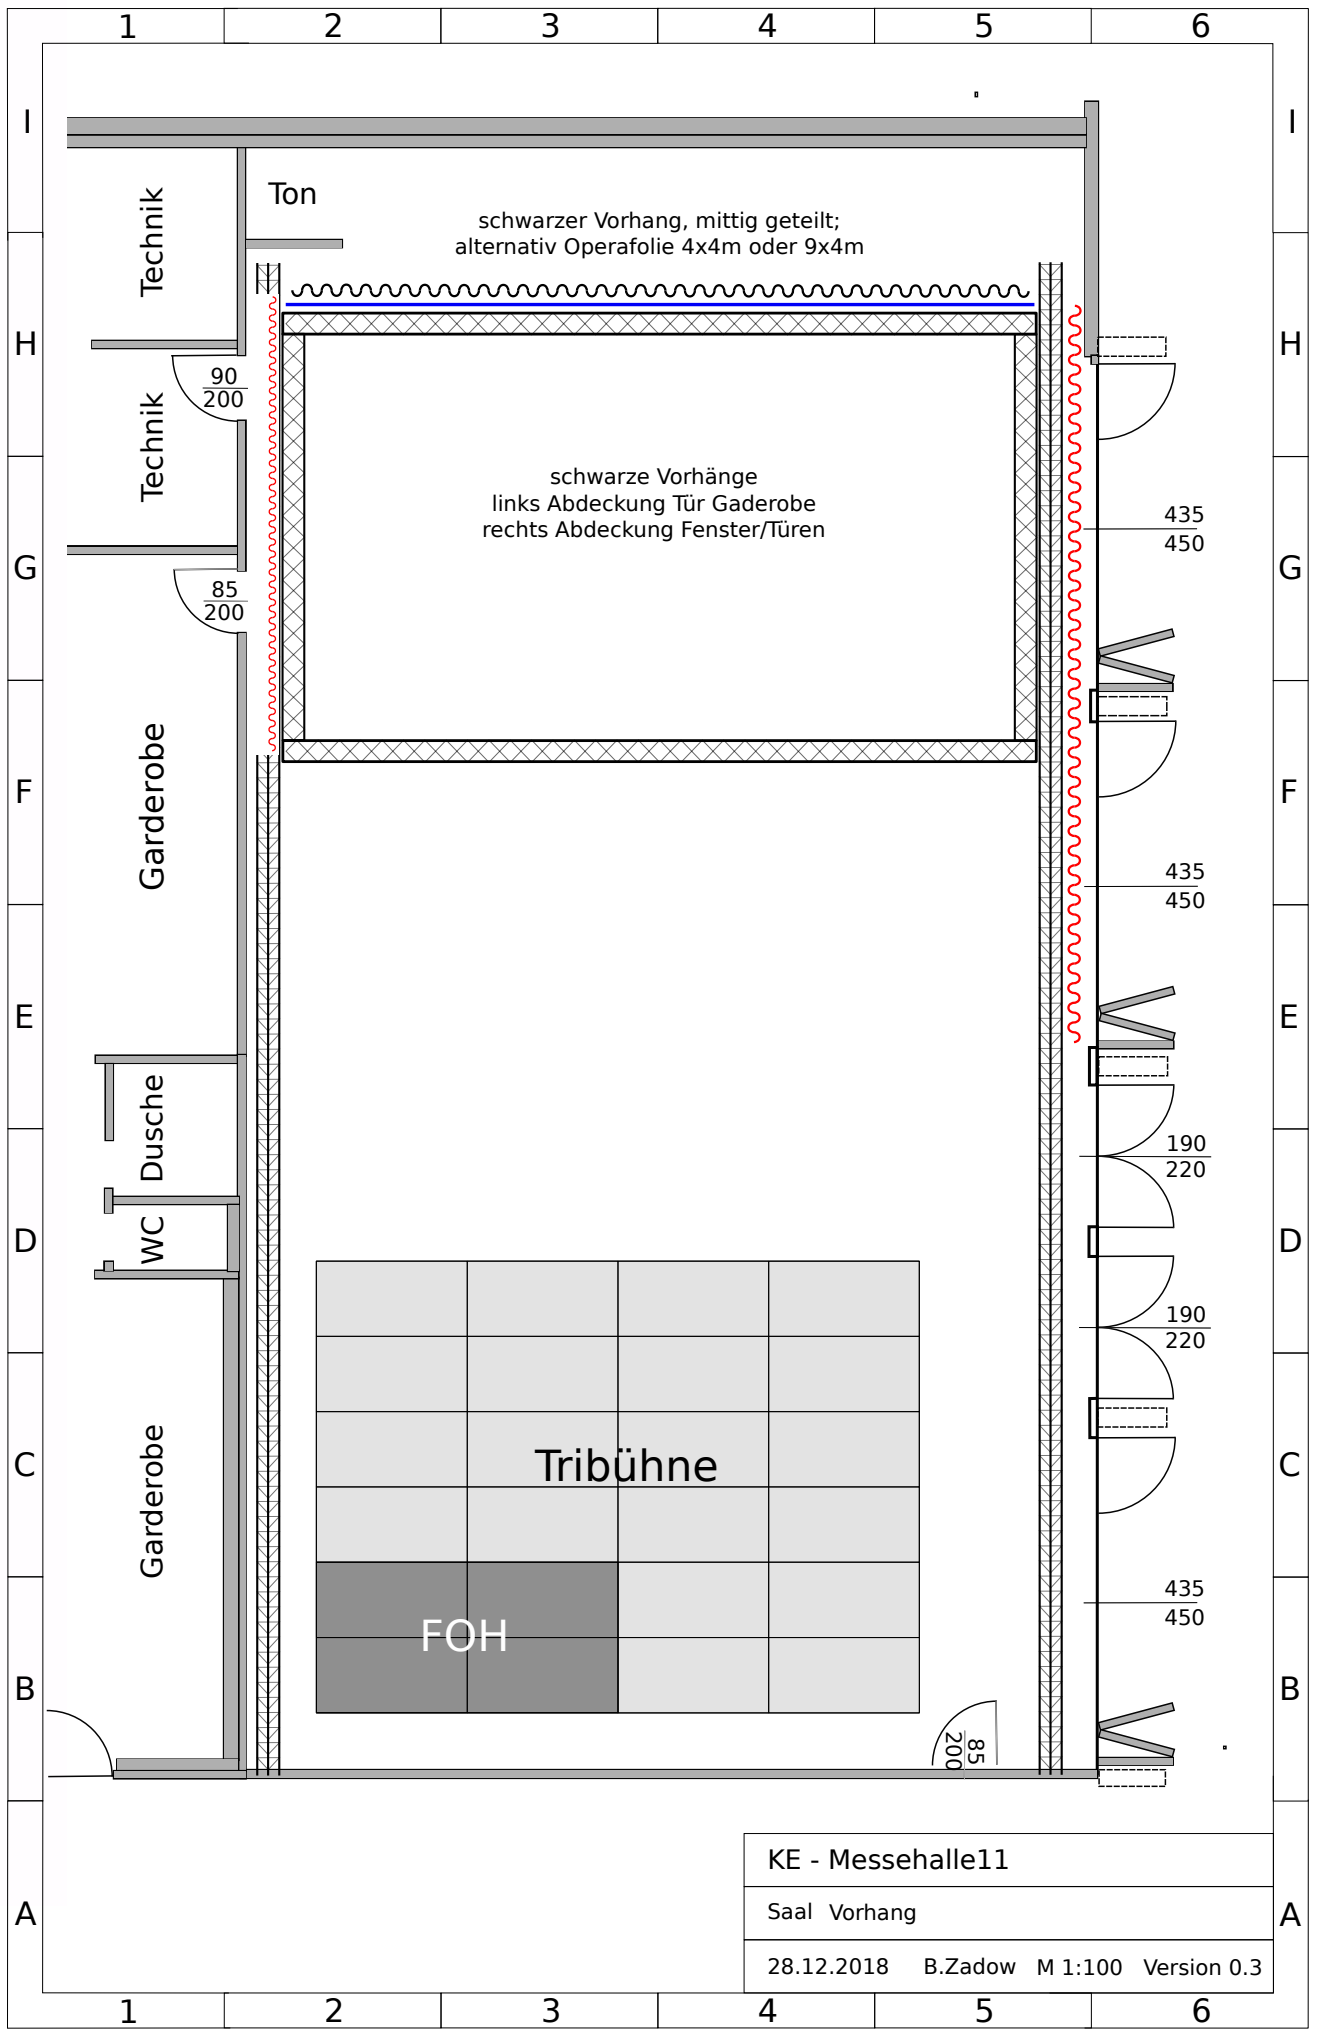

schwarzer Vorhang, mittig geteilt;  
alternativ Operafolie 4x4m oder 9x4m

schwarze Vorhänge  
links Abdeckung Tür Garderobe  
rechts Abdeckung Fenster/Türen

Tribühne

FOH

Technik

Ton

Technik

Garderobe

Dusche

WC

Garderobe

KE - Messehalle11

Saal Vorhang

28.12.2018 B.Zadow M 1:100 Version 0.3

90  
200

85  
200

435  
450


435  
450




190  
220

190  
220

435  
450

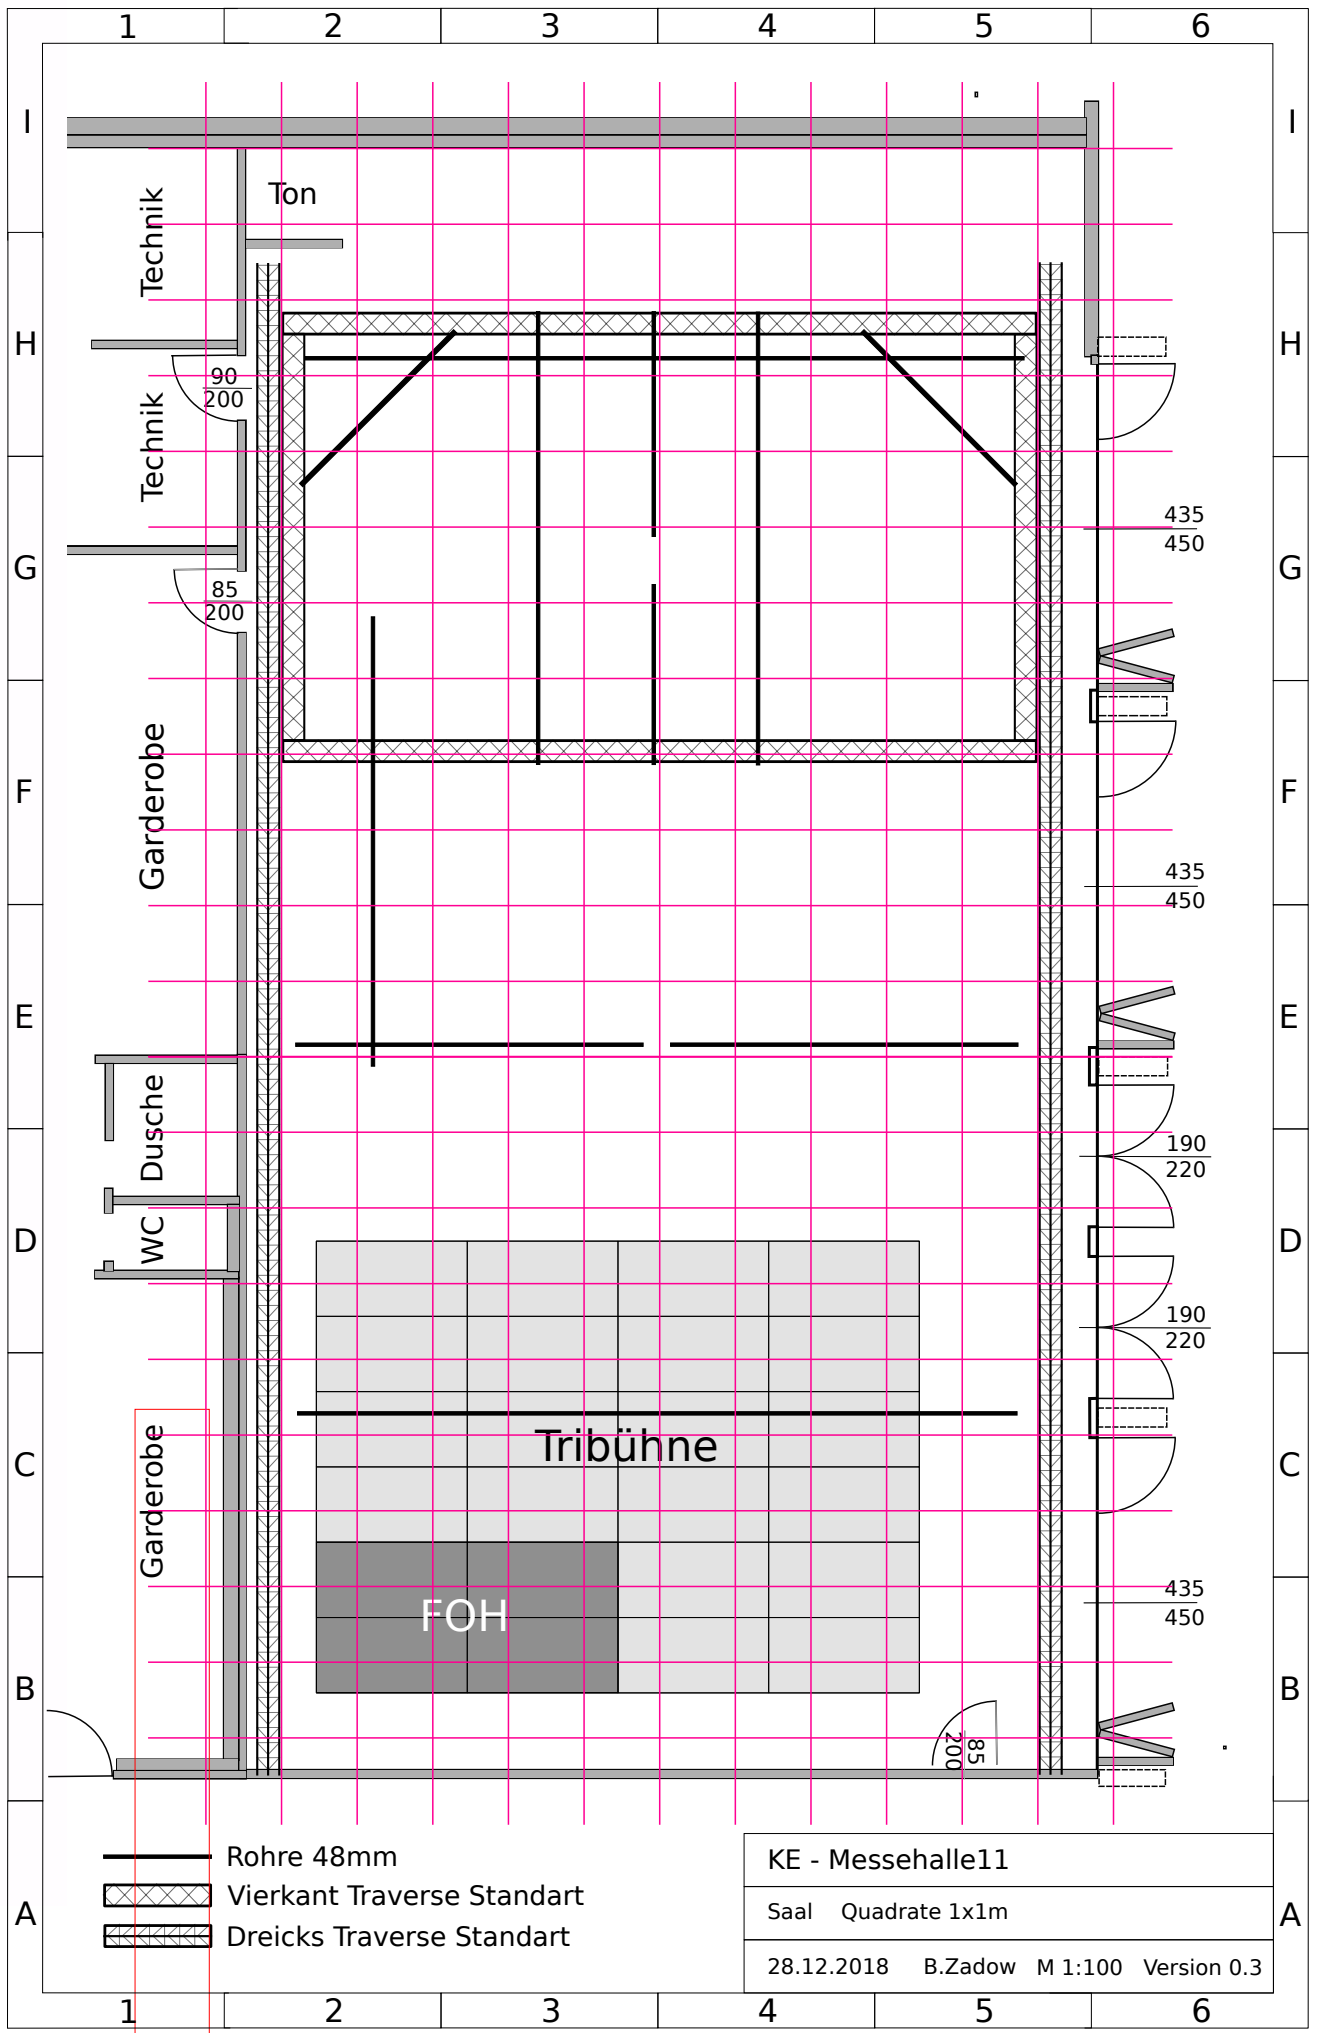85  
200



-  Rohre 48mm
-  Vierkant Traverse Standart
-  Dreicks Traverse Standart

KE - Messehalle11			
Saal Quadrate 1x1m			
28.12.2018	B.Zadow	M 1:100	Version 0.3